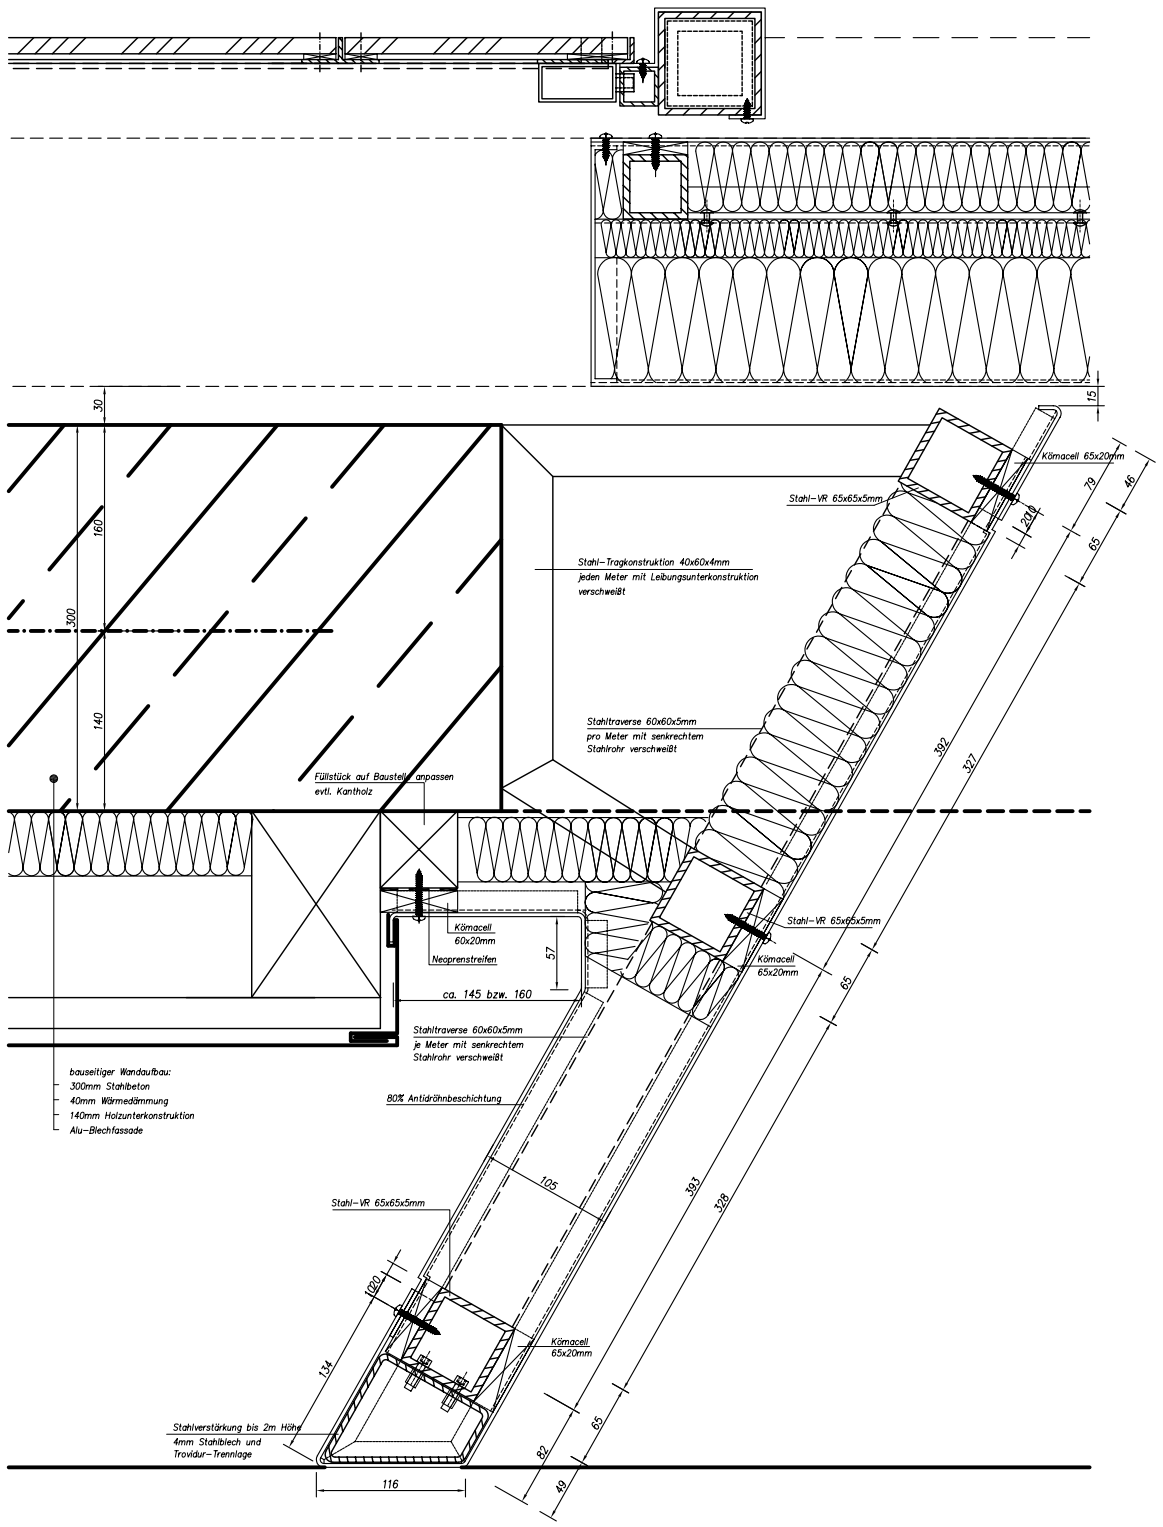
Kömacell 65x20mm
Stahl-VR 65x65x5mm
Stahl-Tragkonstruktion 40x60x4mm
jeden Meter mit Leibungsunterkonstruktion
verschweißt
Stahltraverse 60x60x5mm
pro Meter mit senkrechtem
Stahlrohr verschweißt
Füllstück auf Baustelle anpassen
evtl. Kantholz
Kömacell
60x20mm
Neoprenstreifen
ca. 145 bzw. 160
Stahltraverse 60x60x5mm
je Meter mit senkrechtem
Stahlrohr verschweißt
80% Antidröhnbeschichtung
bauseitiger Wandaufbau:
300mm Stahlbeton
40mm Wärmedämmung
140mm Holzunterkonstruktion
Alu-Blechfassade
Stahlverstärkung bis 2m Höhe
4mm Stahlblech und
Trovidur-Trennlage

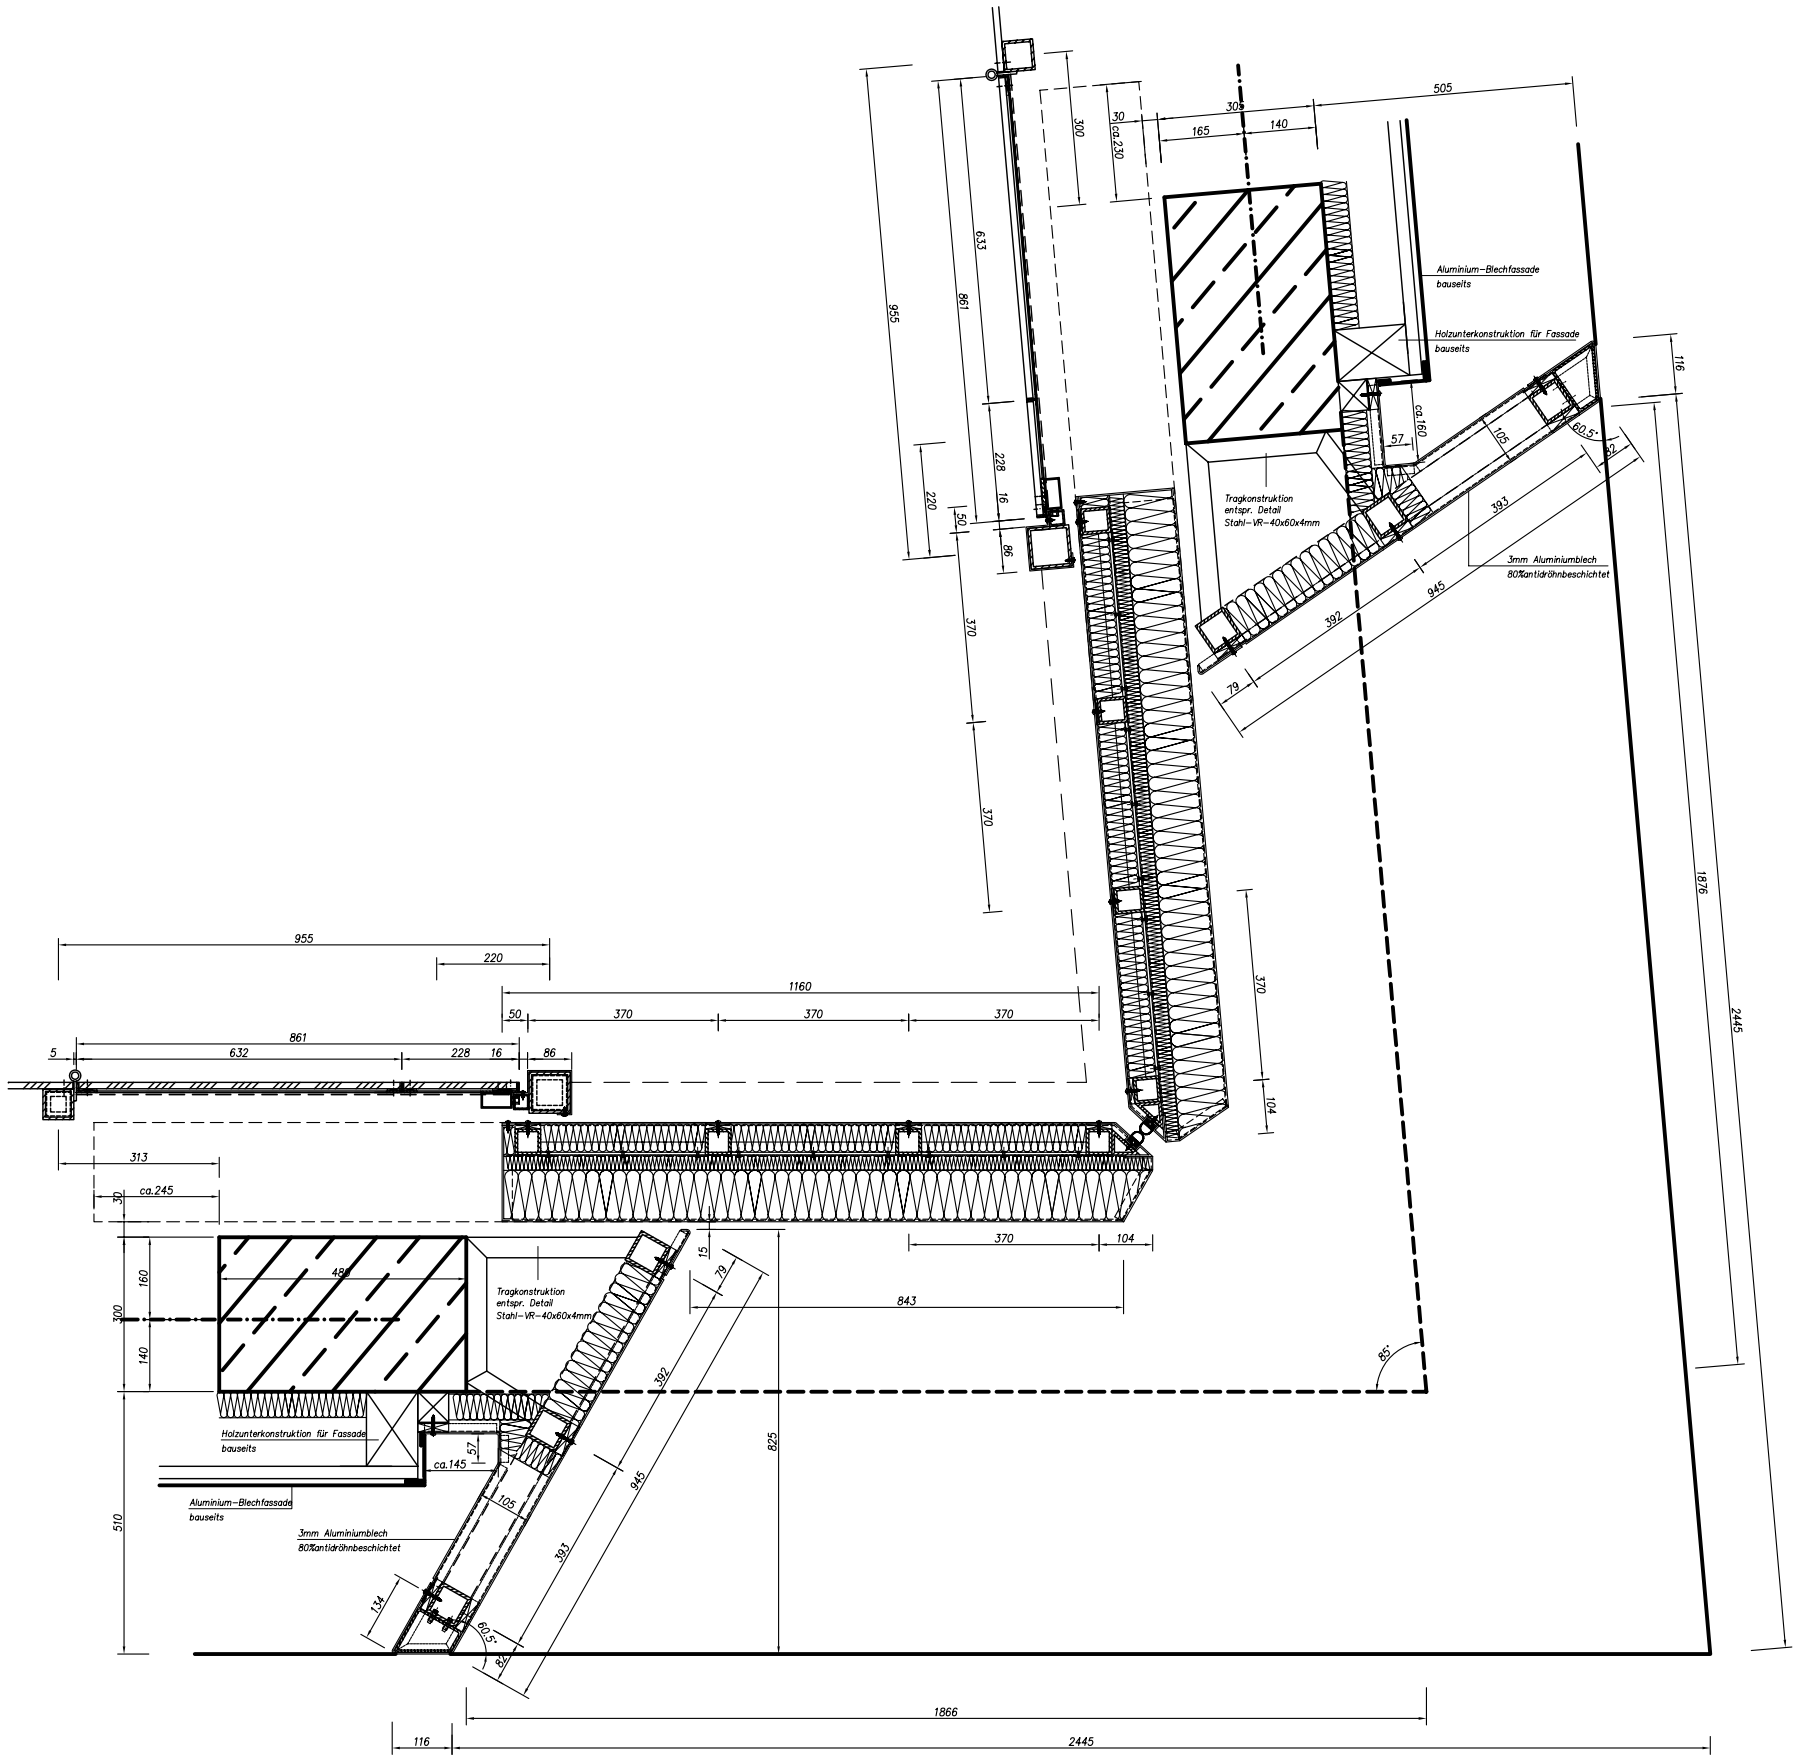
Aluminium-Blechfassade
bauseits
Holzunterkonstruktion für Fassade
bauseits
Tragkonstruktion
entspr. Detail
Stahl-VR-40x60x4mm
3mm Aluminiumblech
80%antidröhnbeschichtet
Tragkonstruktion
entspr. Detail
Stahl-VR-40x60x4mm
Holzunterkonstruktion für Fassade
bauseits
Aluminium-Blechfassade
bauseits
3mm Aluminiumblech
80%antidröhnbeschichtet